

- Oznaczenia
- projektowany szpaler drzew liściastych
  - projektowane grupy krzewów ozdobnych
  - projektowane formy kuliste krzewów zimozielonych z bylinami ozdobnymi
  - projektowane róże pnące na pergoli
  - projektowane róże okrywowe
  - projektowany trawnik o charakterze biwakowym
  - projektowane lampy w kształcie kul (posadzone bezpośrednio na ziemi)
  - ekspozycja domków dla owadów

Autorska Pracownia Architekt Janusz Pulikowski, 89-240 Kcynia, ul. Okrężna 6, tel. 600 817 111						
PROJEKTOWAŁ: mgr inż. arch. J. Pulikowski upr GP-KZ-7342/131/92 dr Elżbieta Szopińska dendrolog, architekt krajobrazu	INWESTOR: Gmina Września ul. Ratuszowa 1 62-300 Września	PROJEKT: Koncepcja terenów zielonych przy Parku Dzieci Wrześnińskich	BRANŻA: Zieleni/ Arch. krajobrazu	STADIUM: PB	DATA: 14.10.2015	SKALA: 1:500
OPRACOWAŁ: inż. Rita Pulikowska, mgr inż. Anna Gizowska, mgr inż. arch. Zuzanna Kaczmarek			TREŚĆ RYSUNKU: Koncepcja zagospodarowania parku w zakresie zieleni		NRRYS: Z1	

istniejący park im. Dzieci Wrześnińskich

rz. Wrześnica

kolekcja roślin bagiennych i przybrzeżnych

60m

istniejąca siatka z słupkami jako zabezpieczenie saneczkarzy (w przypadku realizacji pomostu do przeniesienia przed pomost)

bufor ochrony saneczkarzy

wrzosowisko

MOSTEK ROWEROWY

DETAL 1

DETAL 2

skarpa

trawnik

101,41

101,50

102,33

102,33

strefa roślin pożytecznych dla owadów

101,60

101,65

102,61

102,61

103,13

103,13

103,89

103,89

103,60

103,60

104,20

104,20

104,52

104,52

104,55

104,55

104,66

104,66

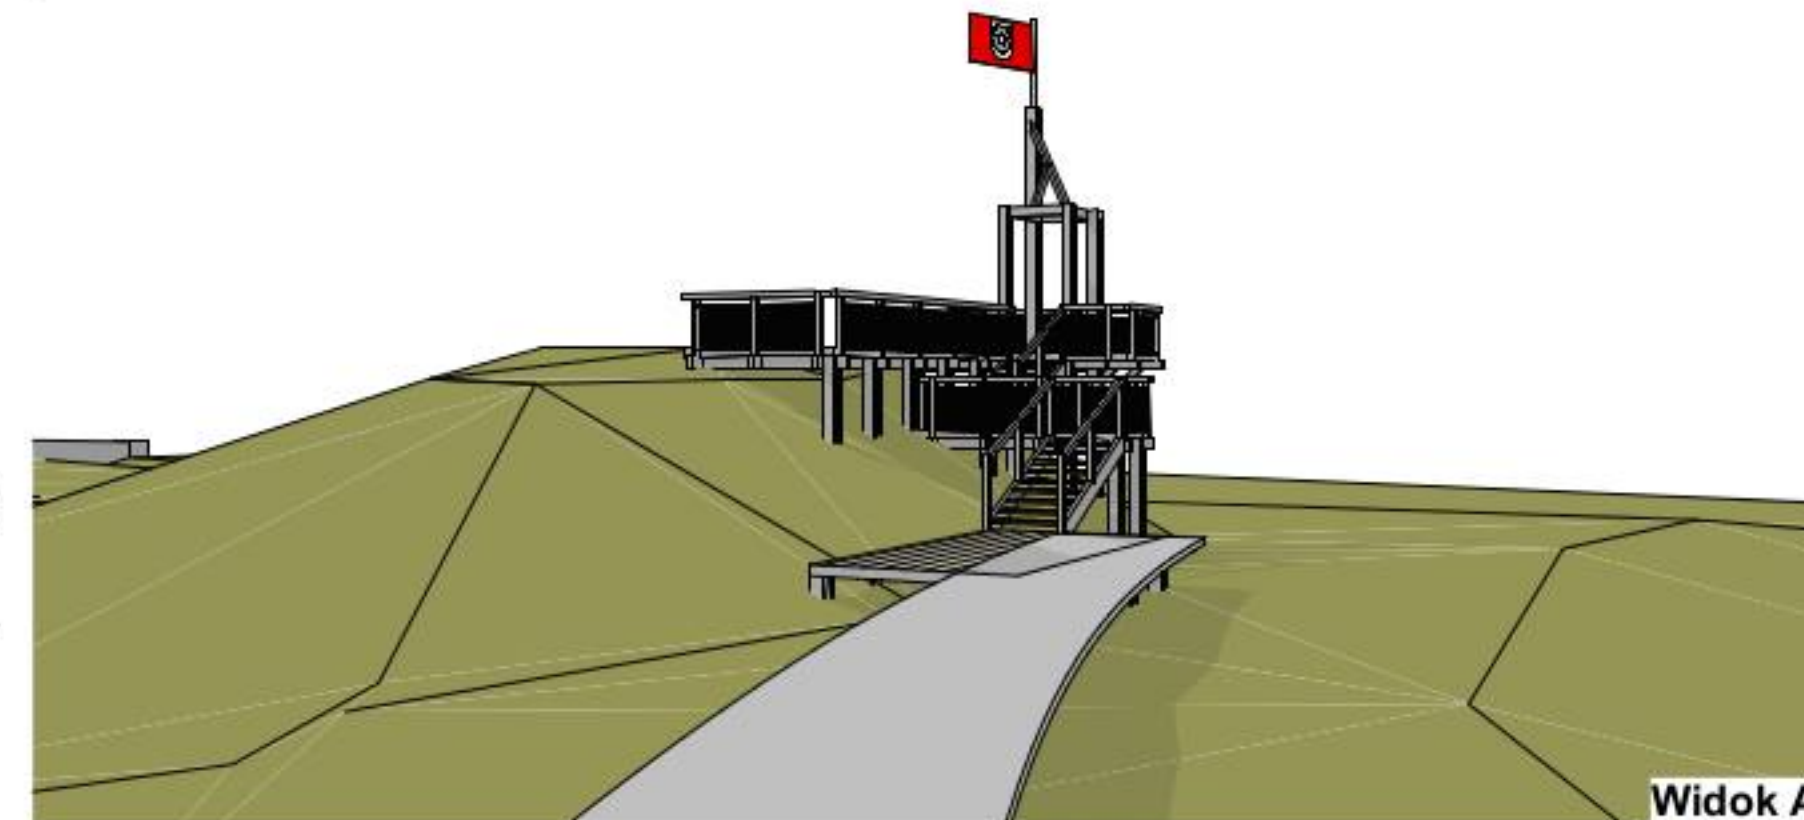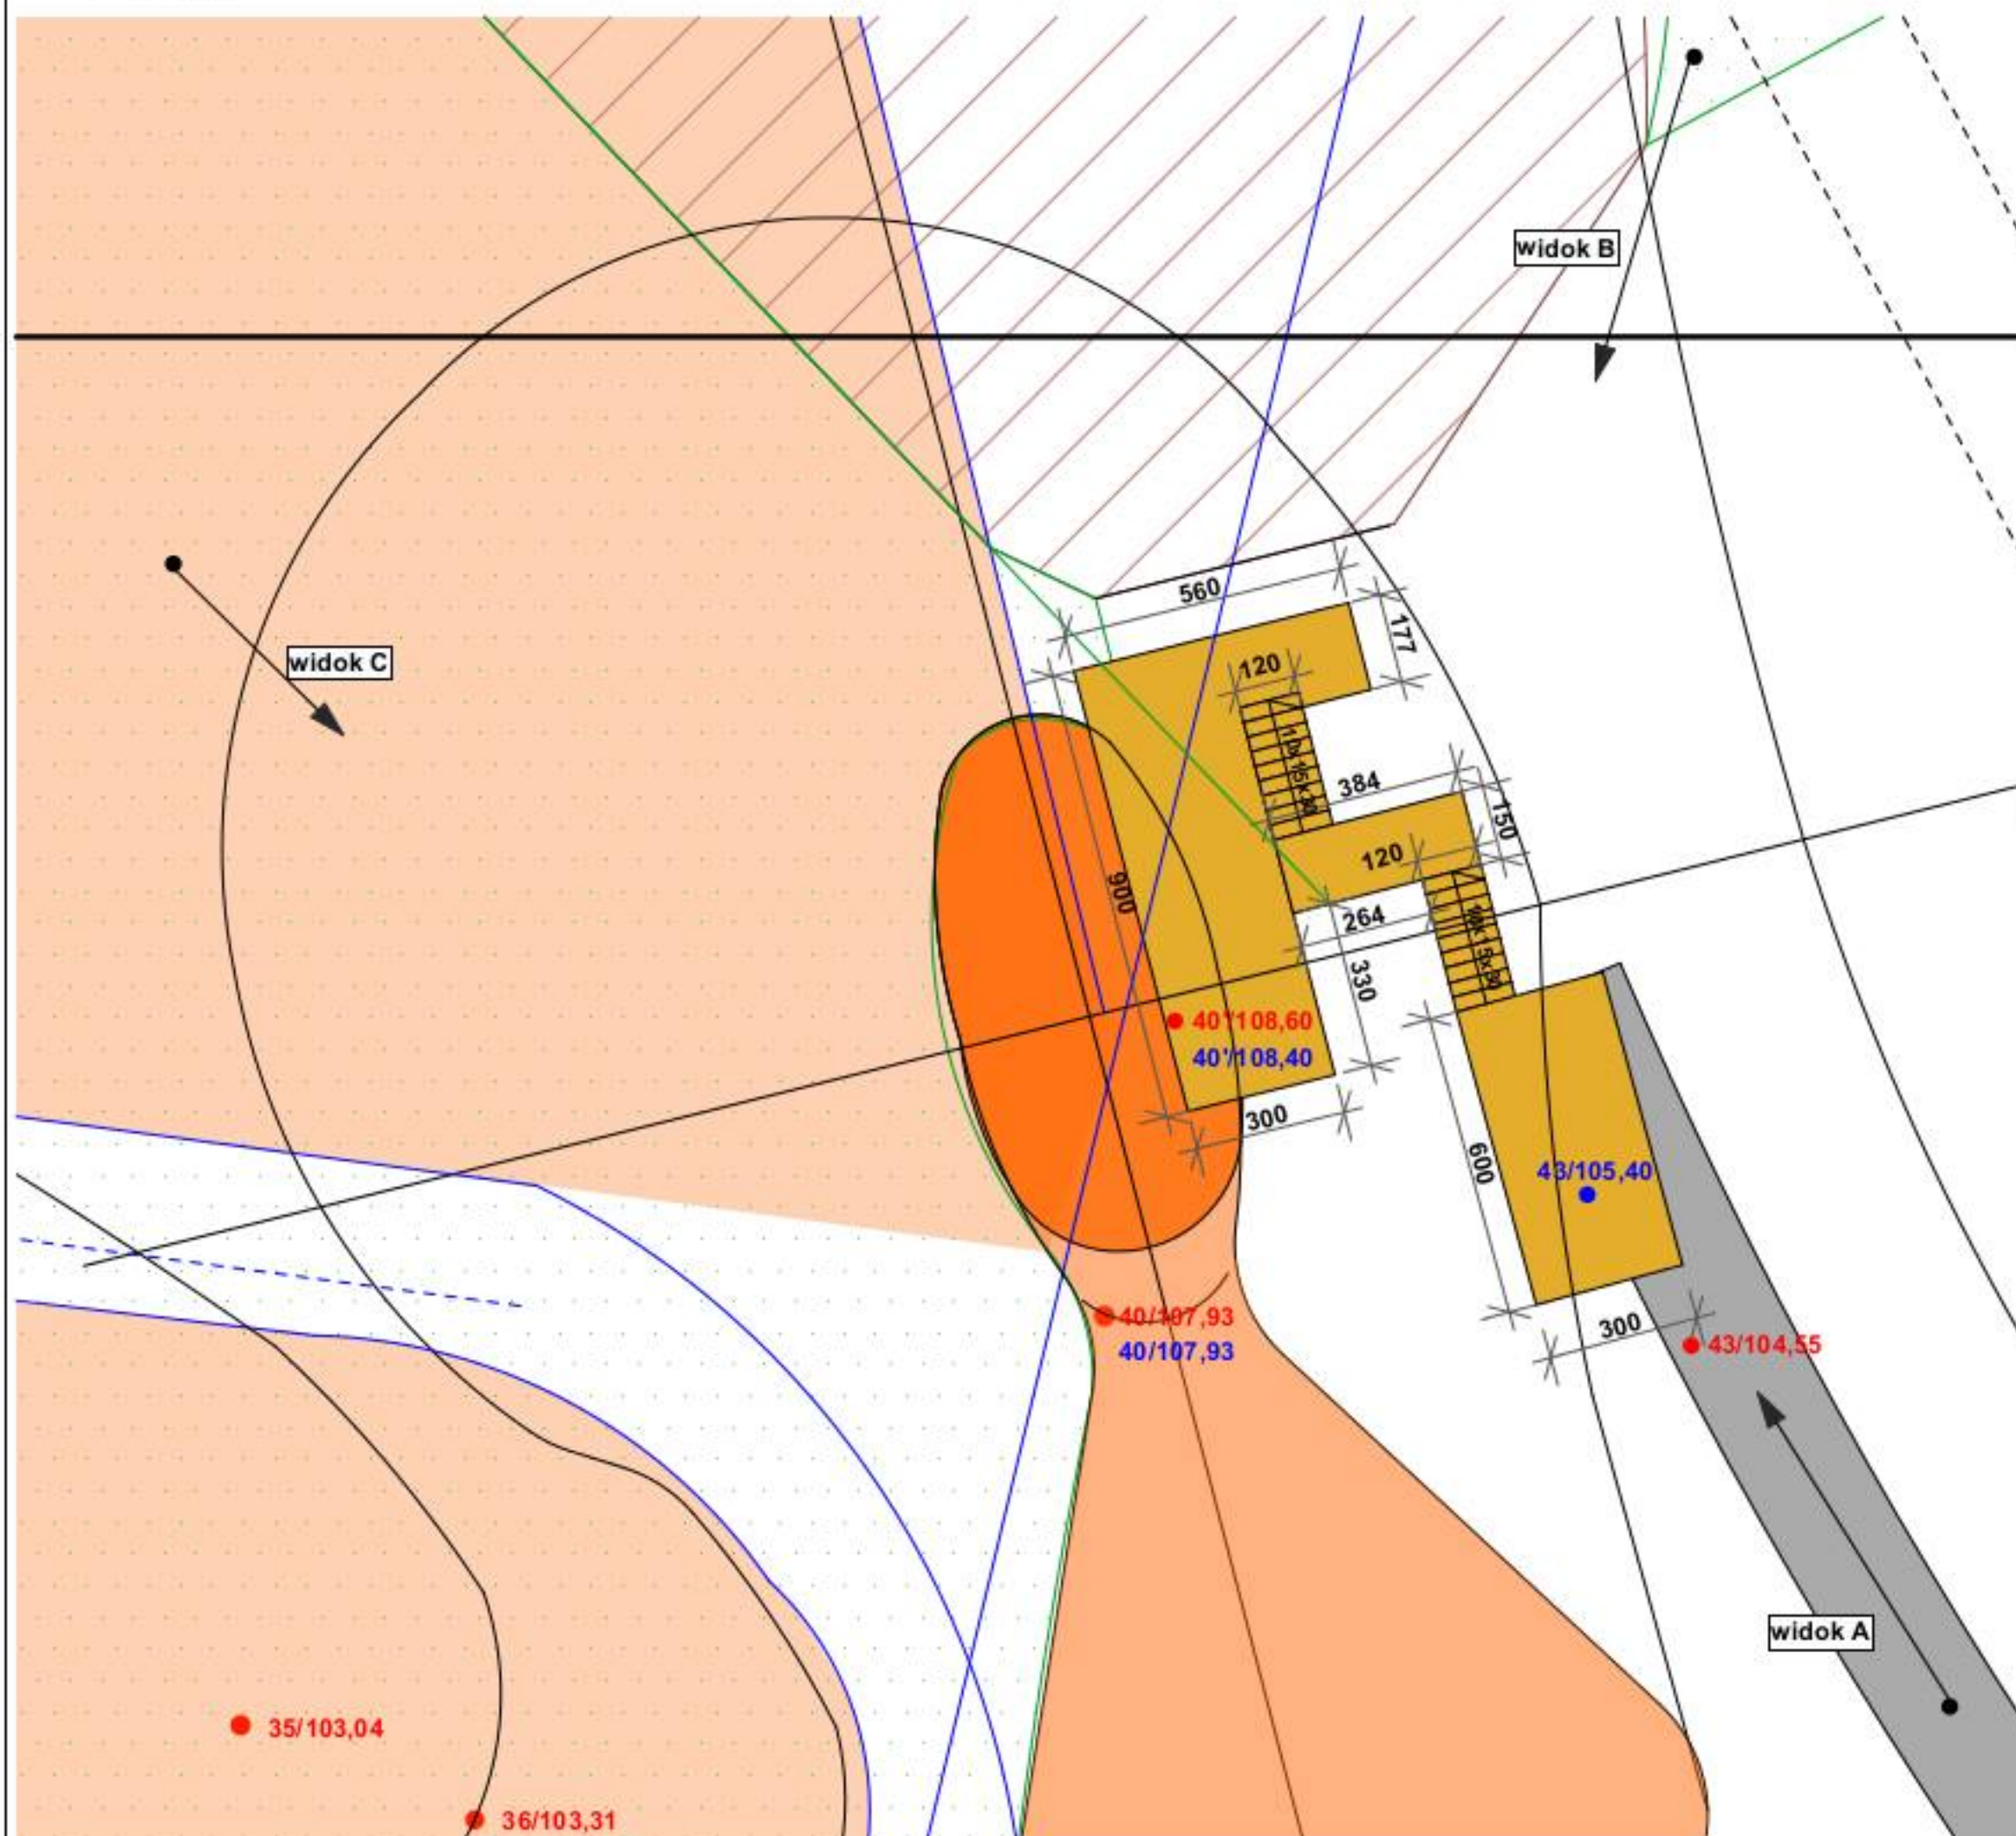

Widok A

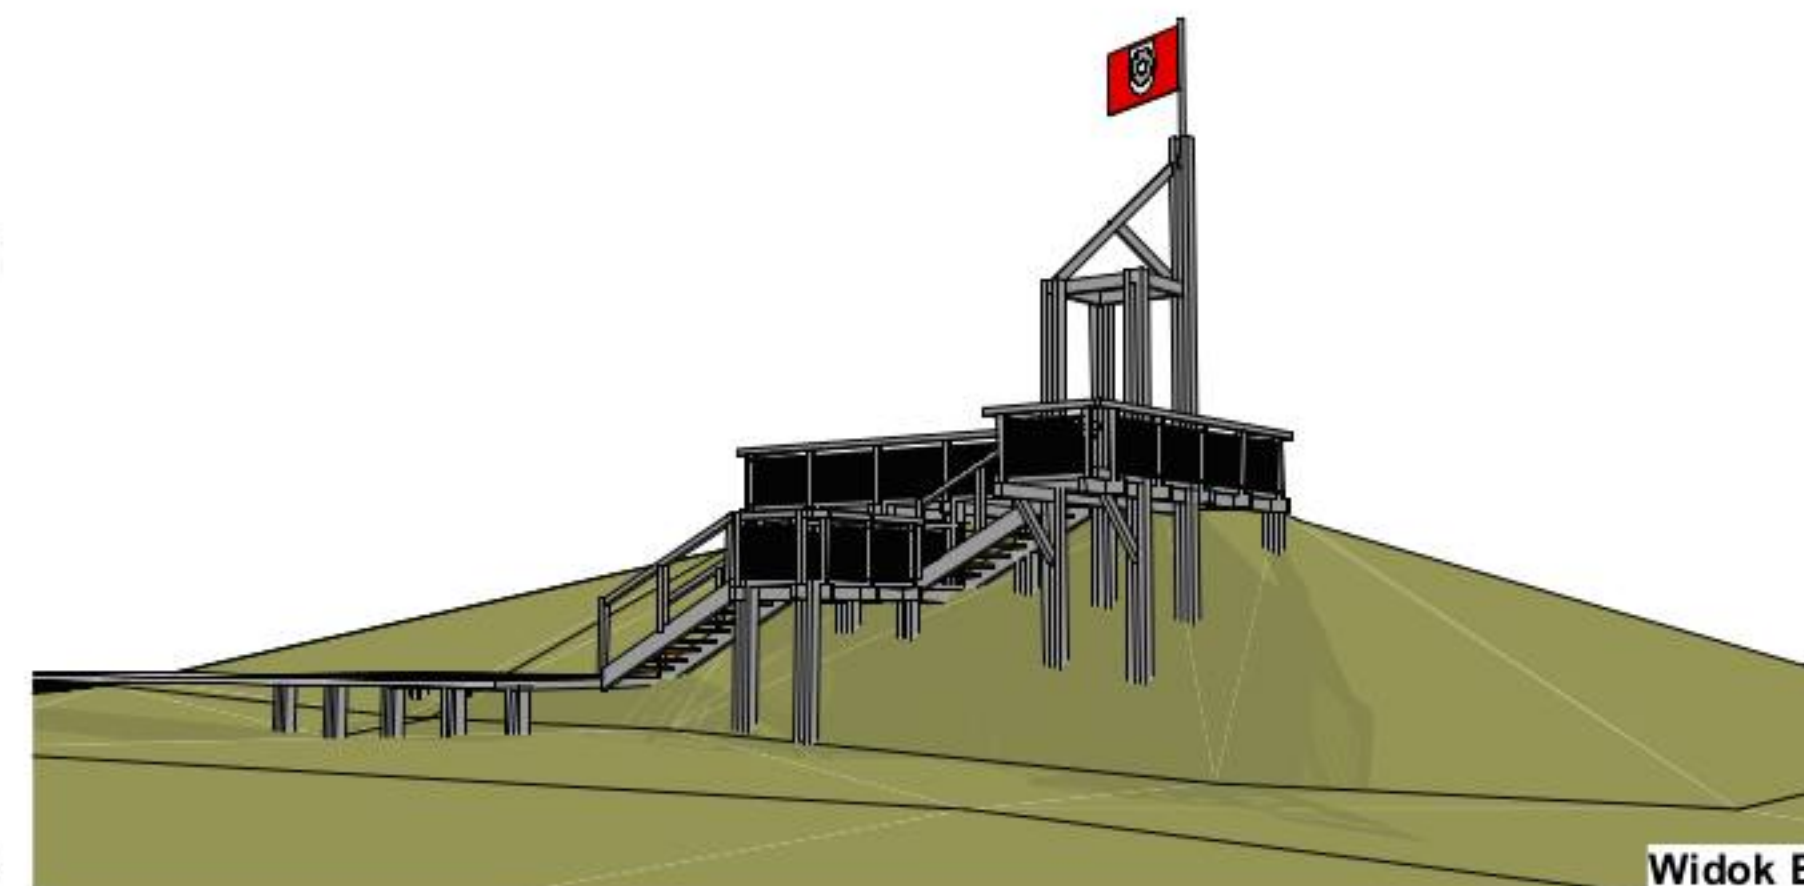

Widok B

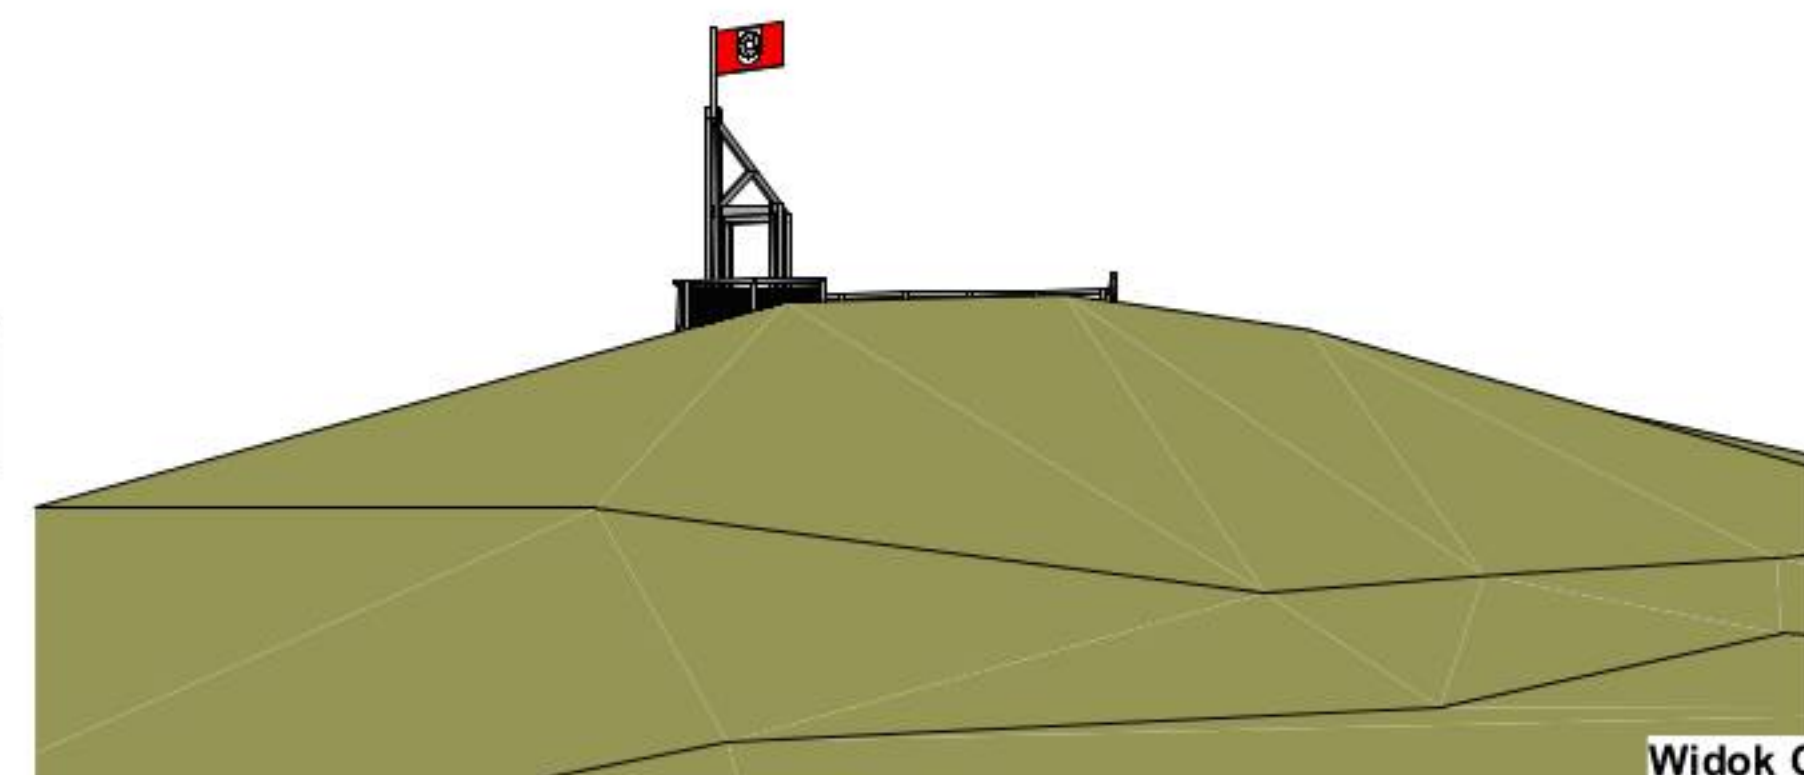

Widok C

Autorska Pracownia Architekt Janusz Pulikowski, 89-240 Kcynia, ul. Okrężna 6, tel. 600 817 111

PROJEKTOWAŁ:  
mgr inż. arch. J.Pulikowski upr GP-KZ-7342/131/92  
OPRACOWAŁ:  
Zuzanna Kaczmarek

INWESTOR:  
Gmina Września  
ul. Ratuszowa 1  
62-300 Września

PROJEKT:  
Konceptja zagospodarowania terenu przy  
Parku Miejskim im. Dzieci Wrzesińskich we Wrześni

BRANŻA:  
Architektura  
TREŚĆ RYSUNKU:  
DETAL 2- Detal platformy widokowej



STADIUM:  
PB

DATA:  
14.10.2015


SKALA:

NR RYS:

A4

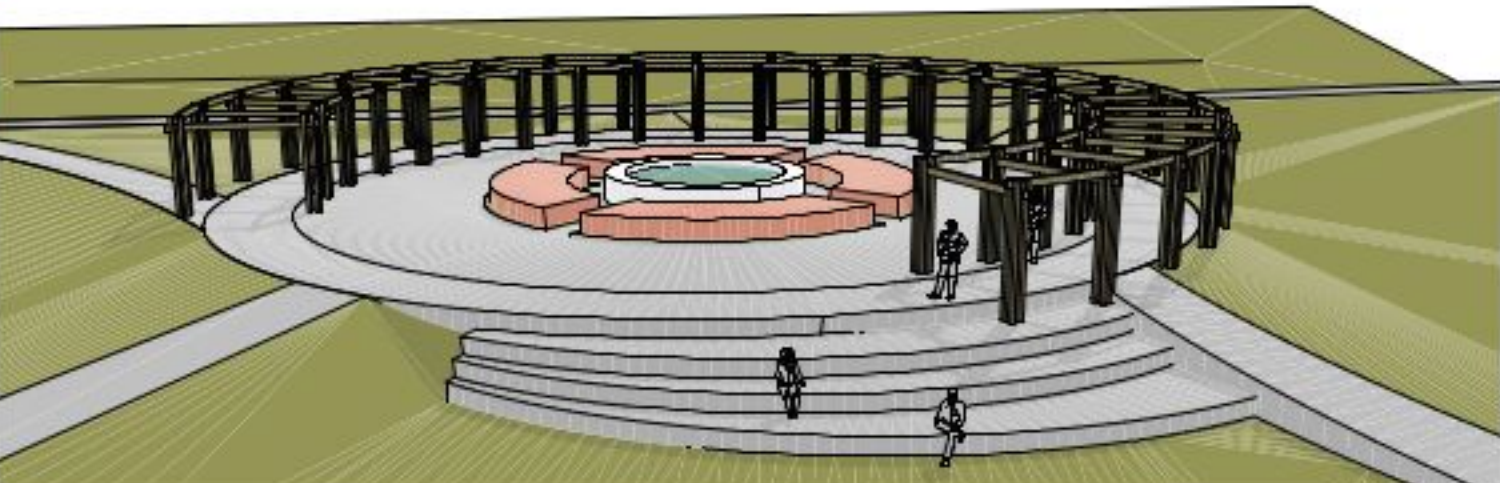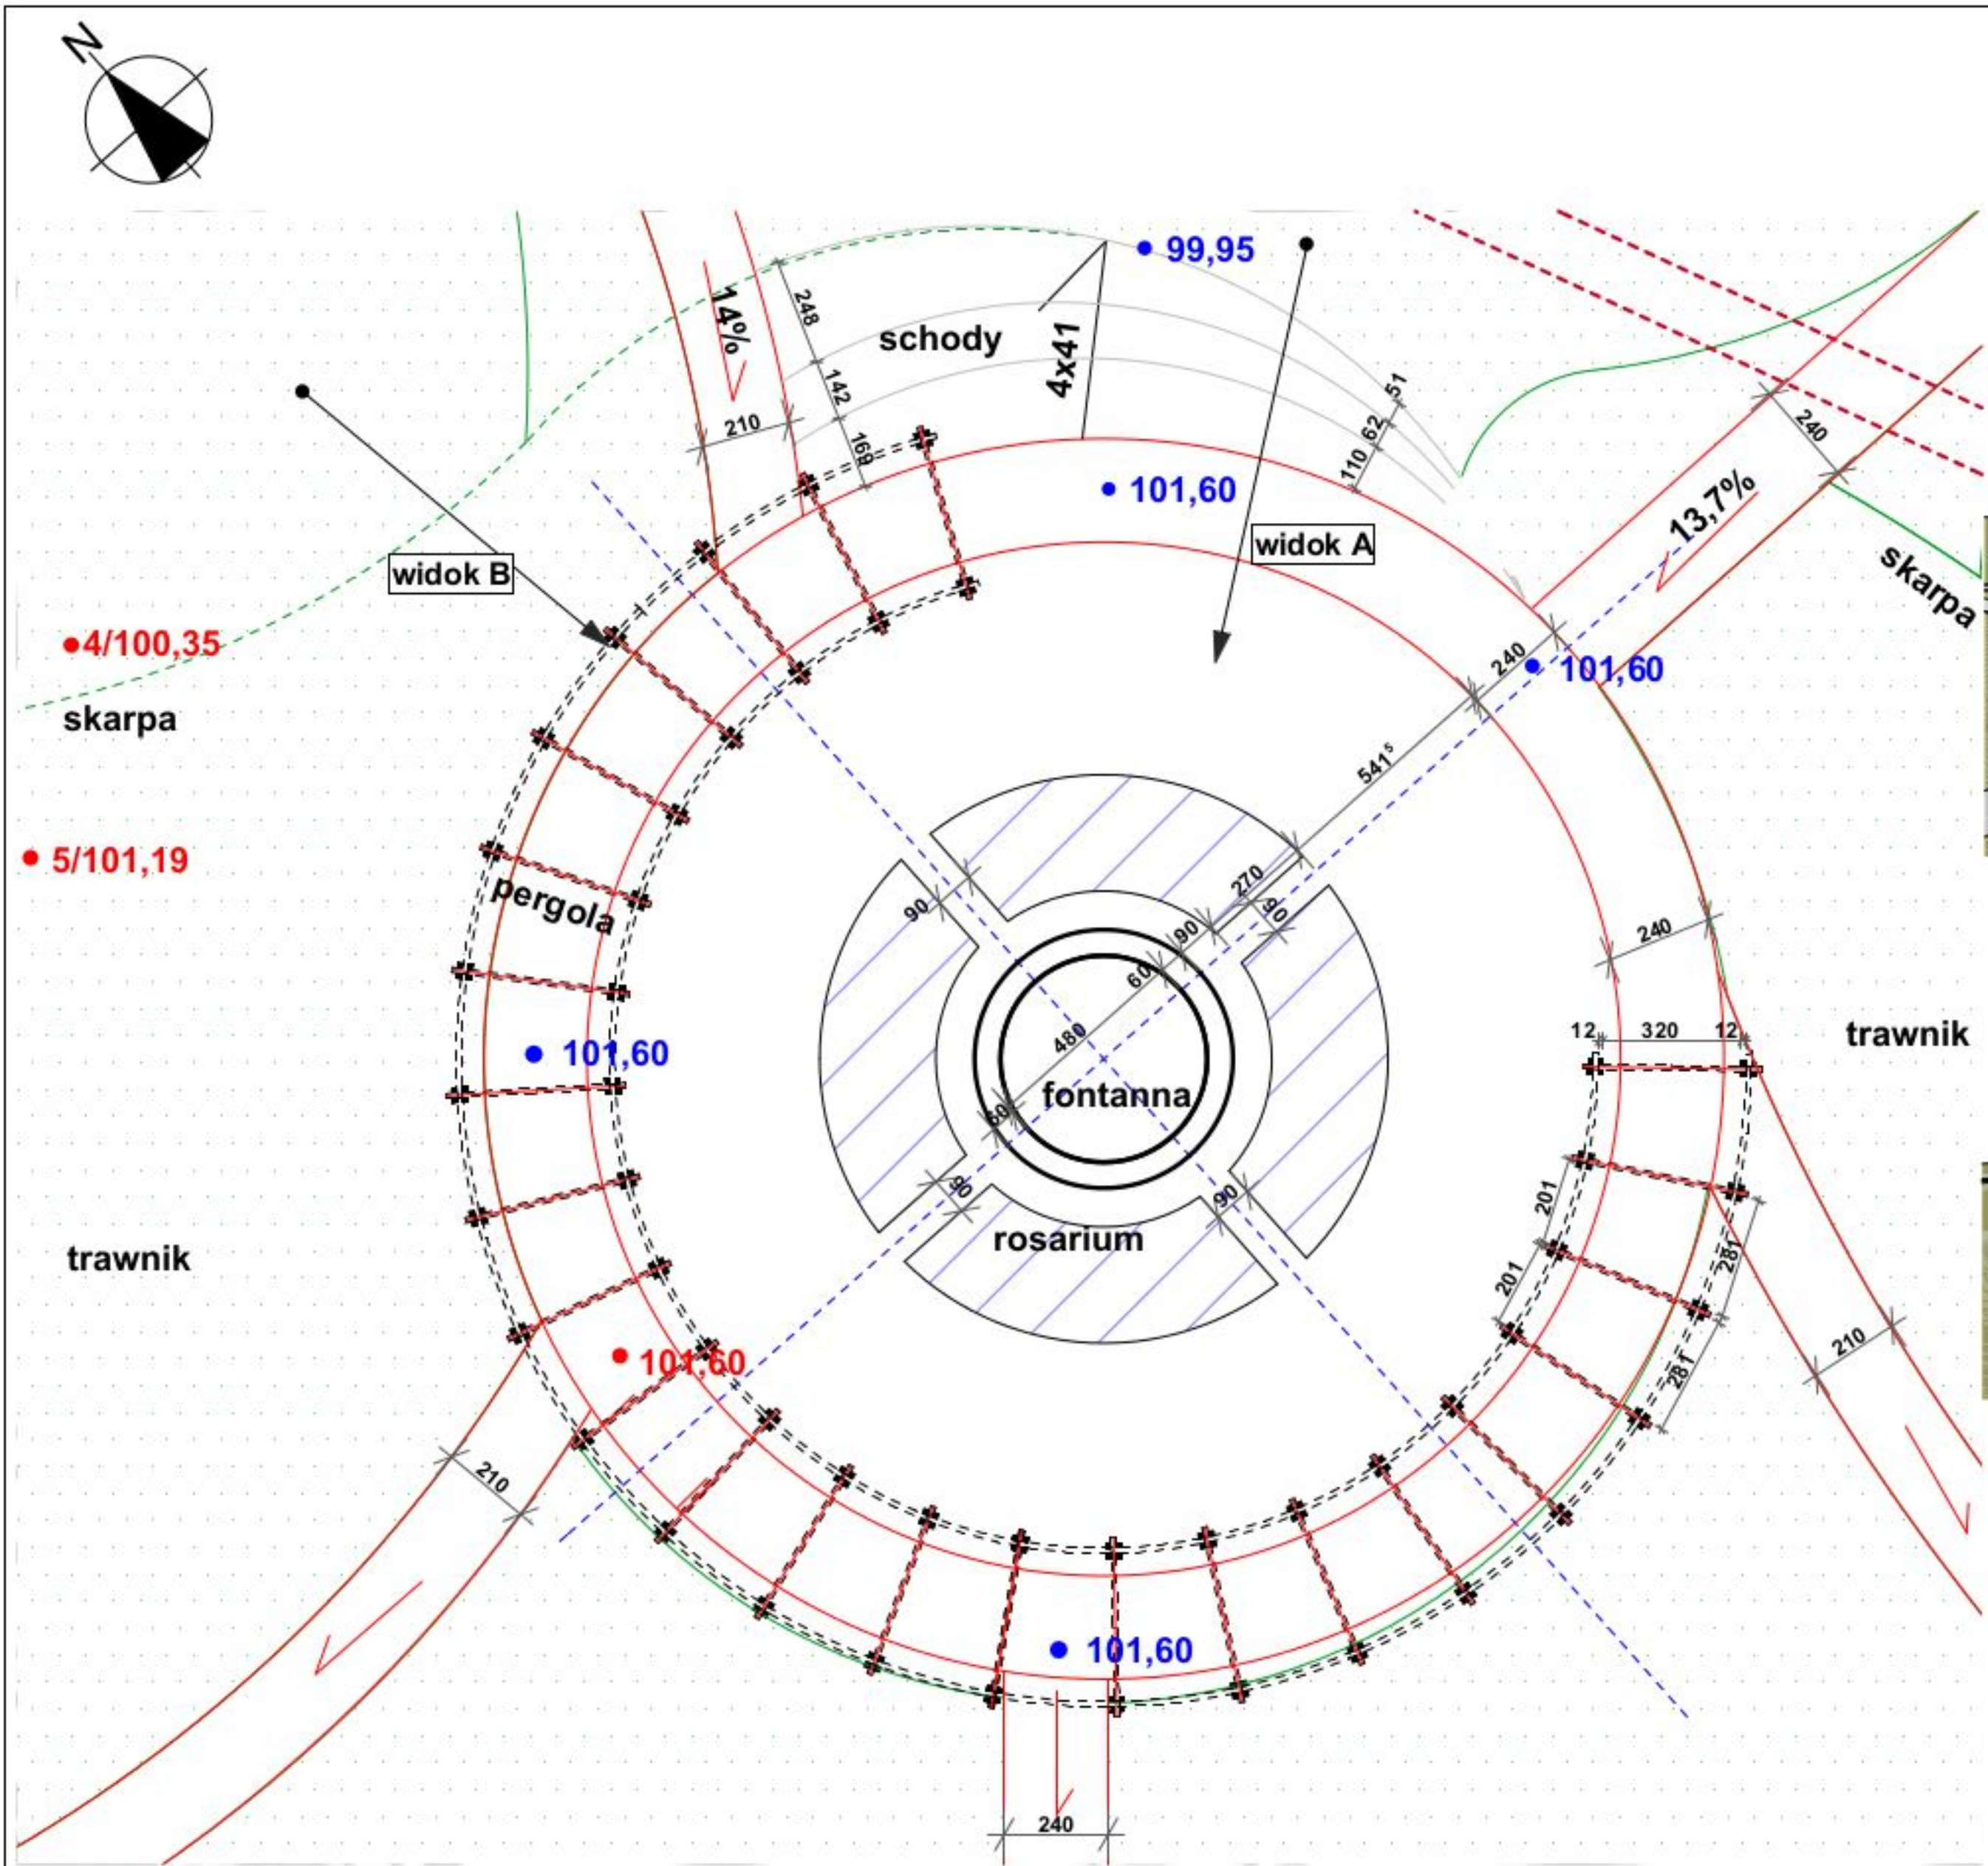

Widok A

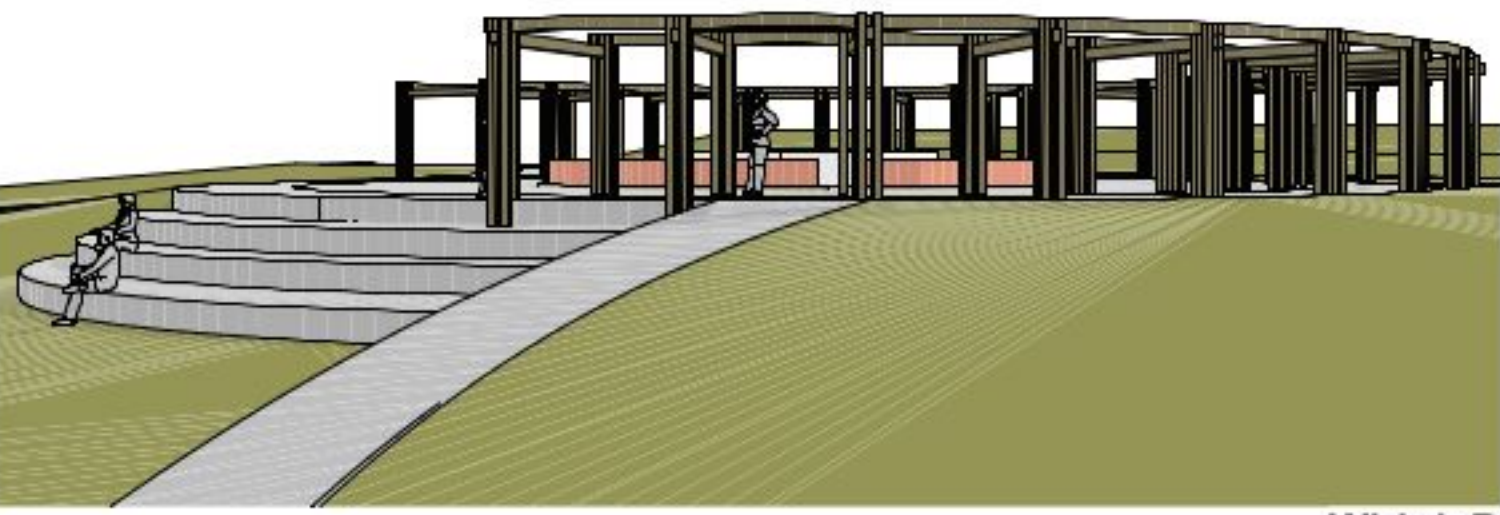

Widok B

Autorska Pracownia Architekt Janusz Pulikowski, 89-240 Kcynia, ul. Okrężna 6, tel. 600 817 111						
PROJEKTOWAŁ: mgr inż. arch. J.Pulikowski upr GP-KZ-7342/131/92	INWESTOR: Gmina Września ul. Ratuszowa 1 62-300 Września	PROJEKT: Konceptcja zagospodarowania terenu przy Parku Miejskim im. Dzieci Wrzesińskich we Wrześni	BRANŻA: Architektura	STADIUM: PB	DATA: 14.10.2015	SKALA: A3
OPRACOWAŁ: Zuzanna Kaczmarek			TREŚĆ RYSUNKU: DETAL 1 -Detal pergoli z rosarium i fontanną		NR RYS: A3	